



EX-01124

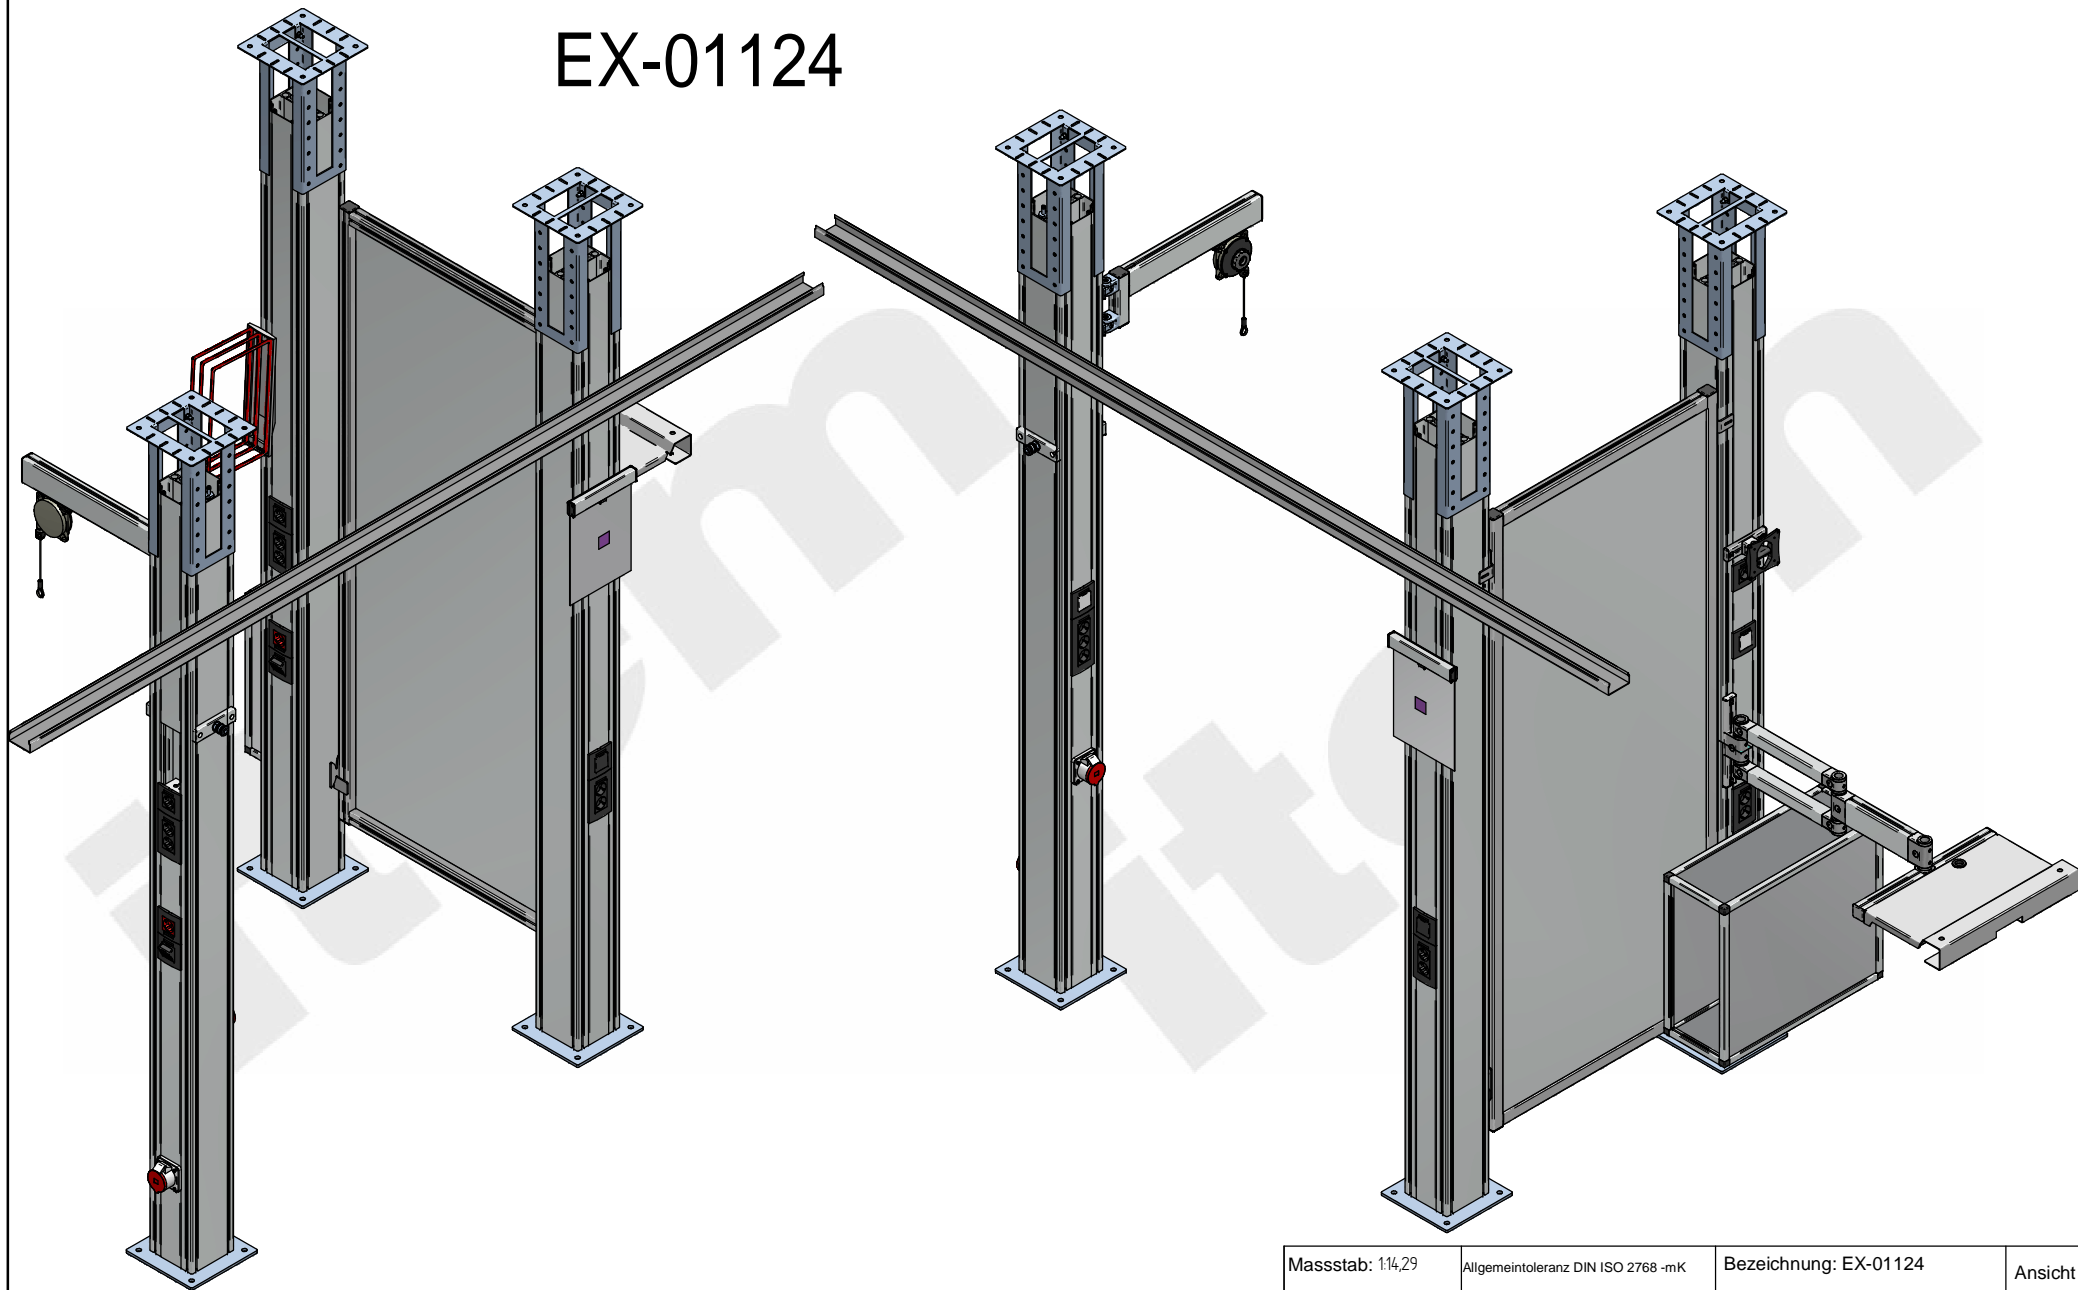


item Didaktik	Massstab: 1:14,29		Allgemeintoleranz DIN ISO 2768 -mK Schutzvermerk DIN ISO 16016 beachten	Bezeichnung: EX-01124 KL-Nr.: -/ AN-Nr.: -/ Kunde: -/	Ansicht Blatt 1 von 3
	2015	Tag	Name	Bearb. 18.02.15 rwachsmu	
G:\Produktmarketing Digitale Medien\Projekte\Anwendungsbeispiele\AWB Update					

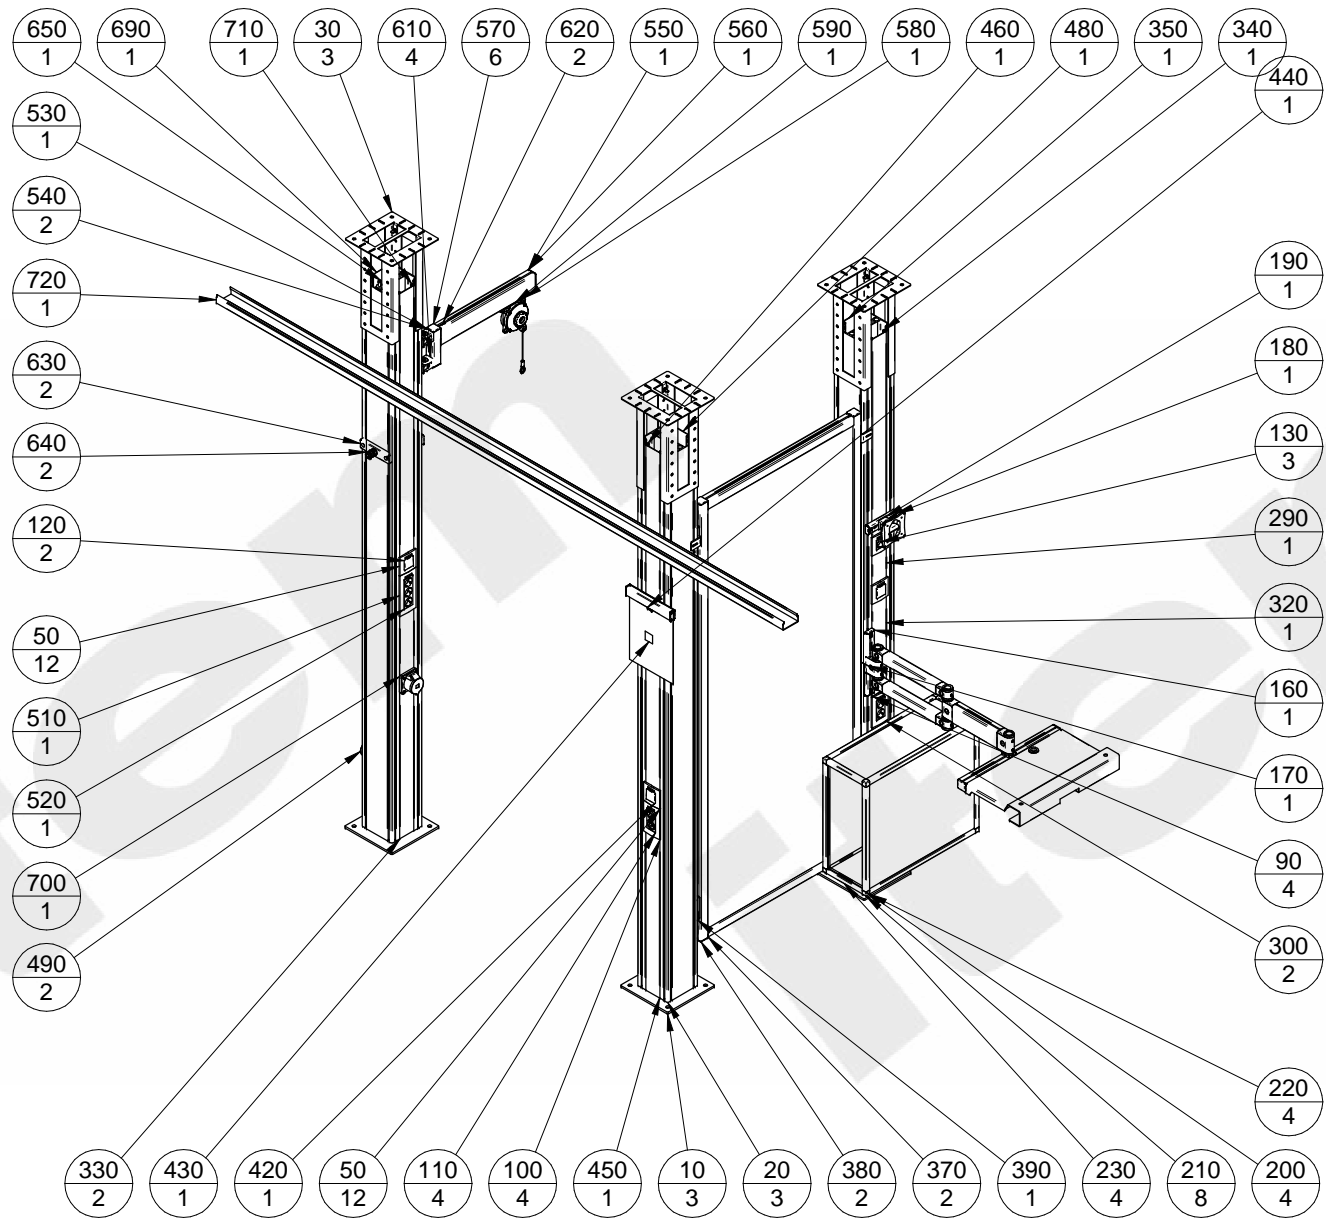

item Didaktik	2015 Tag Name Bearb. 18.02.15 rwachsmu		Bezeichnung: EX-01124 KL-Nr.: -/ AN-Nr.: -/ Kunde: -/	Stückliste Blatt 2 von 3
	G:\Produktmarketing Digitale Medien\Projekte\Anwendungsbeispiele\AWB Update			

Pos.	Menge	Artikel-Nr.	Artikelbezeichnung	Länge	Breite	Pos.	Menge	Artikel-Nr.	Artikelbezeichnung	Länge	Breite
10	3	0066344	Bodenbefestigung Installationssaeulenprofil			560	1	0062718	Abdeckkappe 8 80x40, grau		
20	3	0066339	Installationssaeulenprofil 8 160x160 K76	2500		580	1	0063184	Federzug 0,4-1 kg		
30	3	0066343	Deckenbefestigung Installationssaeulenprofil			590	1	0061897	Werkzeugschlitten 8 80x40		
40*	12	0066352	Einbaudose K76 M45 1-fach			600*	4	8000019	Halbrundschrabe M8x16, verzinkt		
50	12	0066369	Abdeckrahmen M45 1-fach mit Beschriftungsfeld, schwarzgrau			610	4	0049428	Nutenstein Profil St 8 M8		
60*	3	0066381	Netzwerkmodultraeger RJ45 M45, schwarzgrau			620	2	0038808	Automatik-Verbindungssatz 8, verzinkt		
70*	6	0066379	Netzwerkmodul RJ45 Cat 6A			630	2	0066345	Pneumatik-Anschluss-Satz 8 160x40 G12		
80*	3	0066358	Steckdose 33 M45 1-fach, rot			640	2	0066385	Entlueftungskupplung G1 2 NW7 2		
90	4	0066353	Einbaudose K76 M45 2-fach			650	1	0066386	Gewindetuelle G12 fuer Schlauch 9mm		
100	4	0066372	Abdeckrahmen M45 2-fach mit Beschriftungsfeld, schwarzgrau			660*	1	0066341	Abdeckprofil 76 Al	256	
110	4	0066361	Steckdose 33 M45 2-fach, schwarzgrau			670*	1	0066341	Abdeckprofil 76 Al	657	
120	2	0066383	Ausschalter 2-polig M45 16A 250V, weiss			680*	1	0066341	Abdeckprofil 76 Al	194	
130	3	0066357	Steckdose 33 M45 1-fach, schwarzgrau			690	1	0066341	Abdeckprofil 76 Al	749	
140*	1	0063187	Sichttafel-Halter 8			700	1	0066341	Abdeckprofil 76 Al	293	
150*	3	0063677	Sichttafel PP, rot			710	1	0066341	Abdeckprofil 76 Al	1213	
160	1	0065154	Schwenkarm-Hoehenverstellung 8 290			720	1	7000276	Kanalprofil U 80x40 D80 E	3000	
170	1	0064943	Tastaturarm								
180	1	0063151	Schwenkarm-Hoehenverstellung 8 150								
190	1	0065342	Monitorgelenk 8 VESA 75-100								
200	4	0043766	Profil 5 20x20 2N90	480							
210	8	0043796	Verbindungssatz 5 20x20x20								
220	4	0043766	Profil 5 20x20 2N90	560							
230	4	0043766	Profil 5 20x20 2N90	190							
240*	2	0037003	Profil 5 20x20	480							
250*	2	0047308	Blech Al 2mm, natur	570,00	200,00						
260*	1	0042829	Lochblech Al 3mm, blank	490,0	200,0						
270*	2	0047308	Blech Al 2mm, natur	490,00	220,00						
280*	1	0047308	Blech Al 2mm, natur	570,00	490,00						
290	1	0066341	Abdeckprofil 76 Al	149							
300	2	0066341	Abdeckprofil 76 Al	187							
310*	1	0066341	Abdeckprofil 76 Al	380							
320	1	0066341	Abdeckprofil 76 Al	433							
330	2	0066341	Abdeckprofil 76 Al	672							
340	1	0066341	Abdeckprofil 76 Al	912							
350	1	0066341	Abdeckprofil 76 Al	1268							
360*	1	0026513	Wellengitter Al 4mm 30x30	1960,00	810,00						
370	2	0019650	Klemmprofil 8 40x40	770							
380	2	0019650	Klemmprofil 8 40x40	2000							
390	1	0062600	Sicherheitsaufhaengung 8-8, geschlossen								
570	6	0002601	Abdeckkappe 8 40x40								
420	1	0066384	Ausschalter 2-polig M45 16A 250V, schwarzgrau								
430	1	0047622	Vorlagenhalter 8 A4								
440	1	0042897	Klipp 8 St								
450	1	0066341	Abdeckprofil 76 Al	730							
460	1	0066341	Abdeckprofil 76 Al	1552							
470*	1	0066341	Abdeckprofil 76 Al	2000							
480	1	0066341	Abdeckprofil 76 Al	500							
490	2	0066377	CEE-Steckdose K76 16A 400V								
500*	1	0066354	Einbaudose K76 M45 3-fach								
510	1	0066375	Abdeckrahmen M45 3-fach mit Beschriftungsfeld, schwarzgrau								
520	1	0066365	Steckdose 33 M45 3-fach, schwarzgrau								
530	1	7000003	Profil 8 40x40 2N180 E	160							
540	2	0049411	Schwenklager 8 40x40								
550	1	7000017	Profil 8 80x40 4N180 E	500							

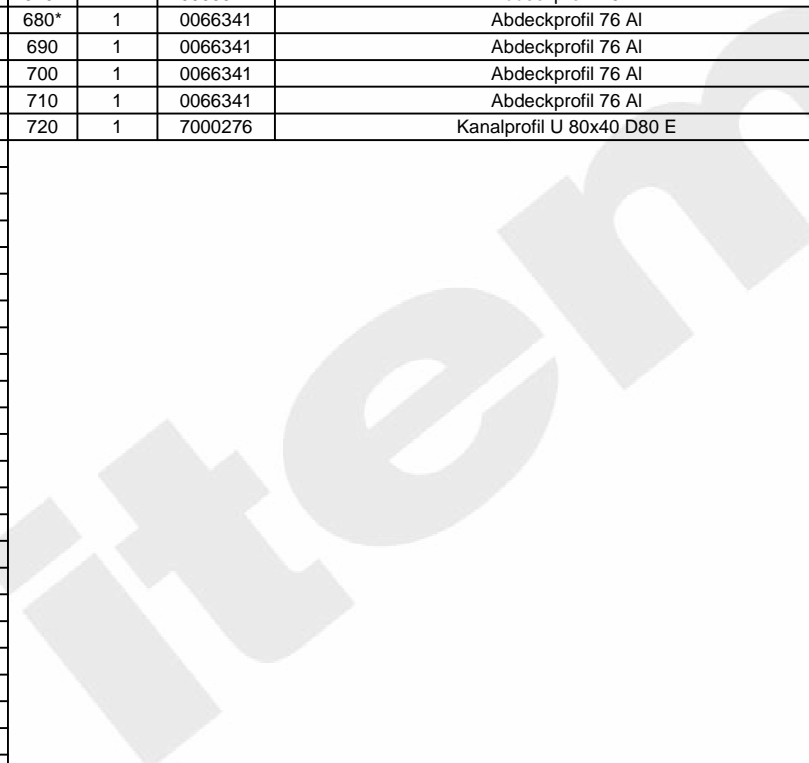

item Didaktik	Allgemeintoleranz DIN ISO 2768 -mK Schutzvermerk DIN ISO 16016 beachten		Bezeichnung: EX-01124	Stückliste 2 Blatt 3 von 3
	2015	Tag	Name	
Bearb. 18.02.15			Kunde: -/-	
G:\Produktmarketing Digitale Medien\Projekte\Anwendungsbeispiele\AWB Update				