


Air-Hockey

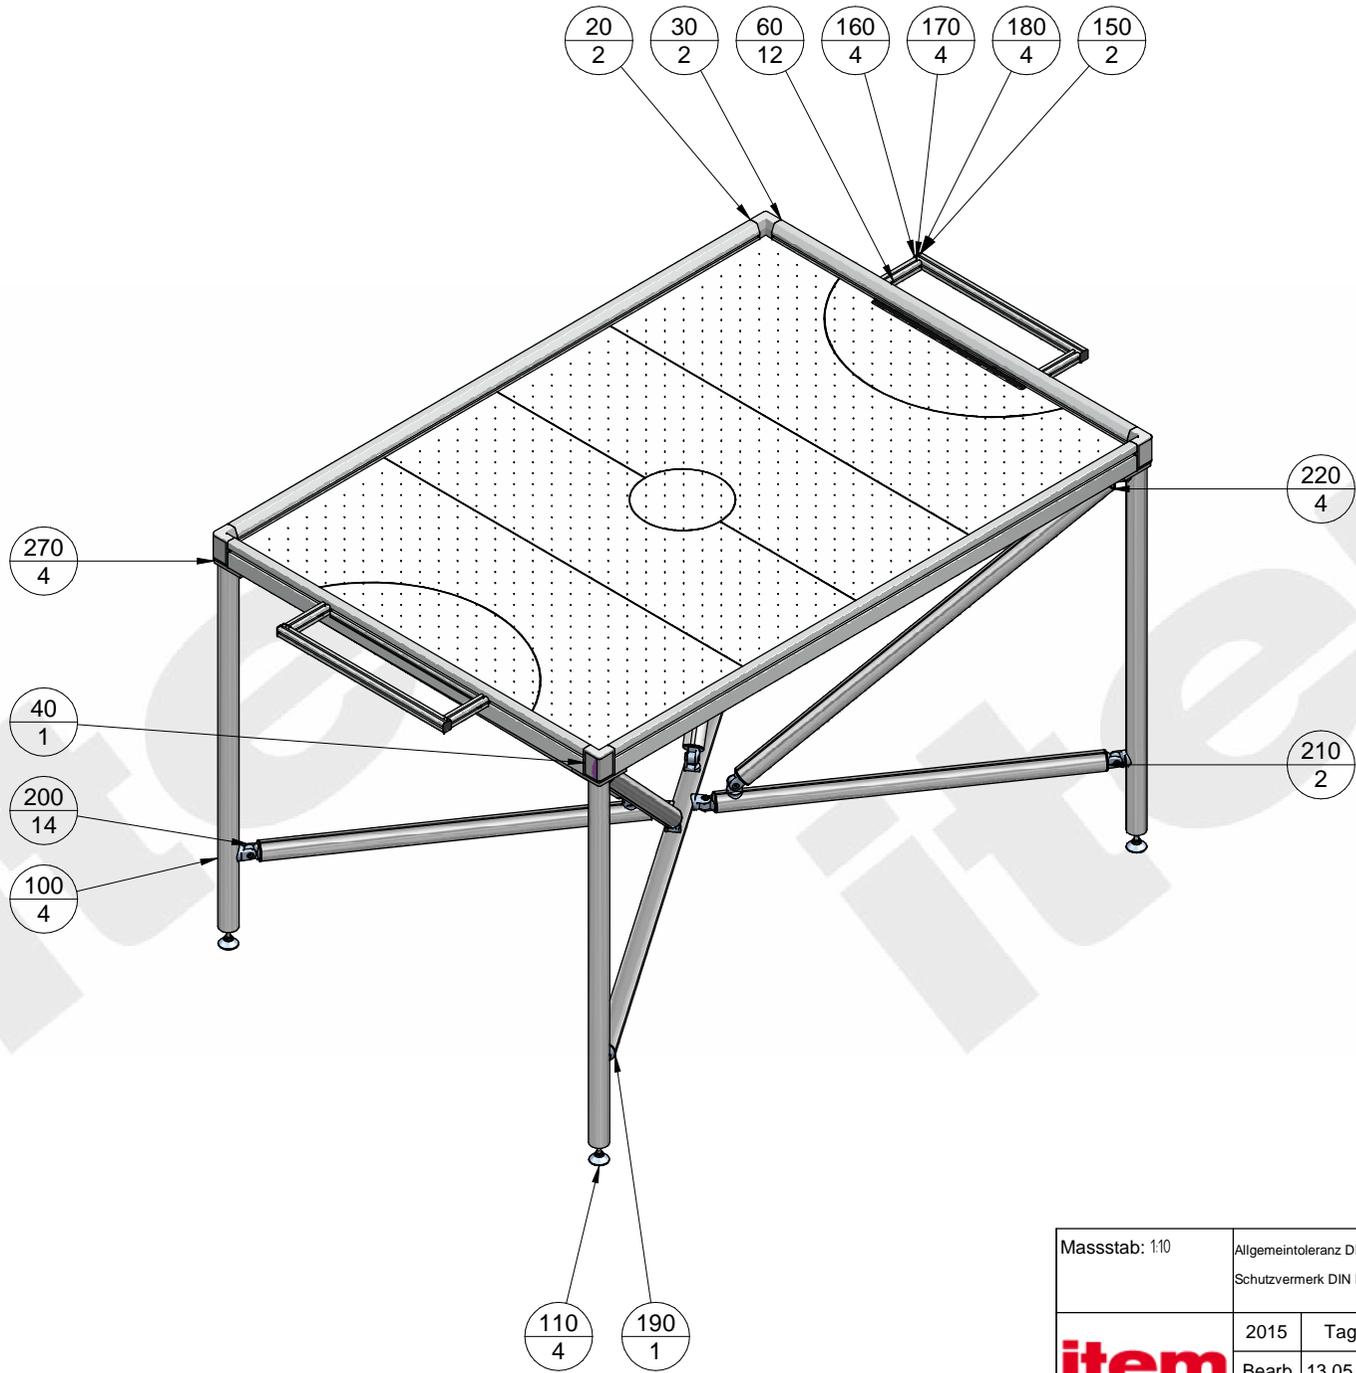




item Didaktik	2015 Tag Name Bearb. 13.05.15 rwachsmuth		Bezeichnung: EX-01133 KL-Nr.: -/ AN-Nr.: -/ Kunde: -/	Ansicht Blatt 1 von 10
	G:\Produktmarketing Digitale Medien\Projekte\Anwendungsbeispiele\AWB Update			



item Didaktik	2015 Tag Name Bearb. 13.05.15 rwachsmuth		Allgemeineintoleranz DIN ISO 2768 -mK Schutzvermerk DIN ISO 16016 beachten	Bezeichnung: EX-01133 KL-Nr.: -/- AN-Nr.: -/- Kunde: -/-	Stückliste Blatt 2 von 10
	G:\Produktmarketing Digitale Medien\Projekte\Anwendungsbeispiele\AWB Update				

Pos.	Menge	Firma	Artikel-Nr.	Artikelbezeichnung	Material	Länge	Breite
10*	1	item GmbH	0037003	Profil 5 20x20	Aluminium, eloxiert	948	
20	2	item GmbH	0065634	Rahmenprofil 8 60x40	Aluminium, eloxiert	1386	
30	2	item GmbH	0065634	Rahmenprofil 8 60x40	Aluminium, eloxiert	944	
40	1	item GmbH	0066785	Tablett 8 ESD W Montagesatz			
50*	2	item GmbH	0037077	Abdeck- und Einfassprofil 5	PP/TPE, natur	944	
60	12	item GmbH	0043746	Automatik-Verbindungss atz 5, rostfrei	Stahl		
70*	2	item GmbH	0037077	Abdeck- und Einfassprofil 5	PP/TPE, natur	895	
80*	4	item GmbH	0037077	Abdeck- und Einfassprofil 5	PP/TPE, natur	680	
90*	2	item GmbH	0042827	Blech Al 2mm, blank	Blech AlMg1, blank	696,00	959,00
100	4	item GmbH	0049345	Profil 8 D40 3N	Aluminium, eloxiert	830	
270	4	item GmbH		Flansch_mit_Bohrungen _für_Bein			
110	4	item GmbH	0063697	Stellfuß D40, M8x60, grau	Stahl		
120*	2	item GmbH	8000182	Senkschraube DIN 7991 M8x20, verzinkt	Stahl, verzinkt St		
130*	10	item GmbH	8000109	Senkschraube DIN 7991 M8x16, verzinkt	Stahl, verzinkt St		
140*	8	item GmbH	0049428	Nutenstein Profil St 8 M8	Stahl		
150	2	item GmbH	0037003	Profil 5 20x20	Aluminium, eloxiert	440	
160	4	item GmbH	0037003	Profil 5 20x20	Aluminium, eloxiert	100	
170	4	item GmbH	0037008	Standard-Verbindungss atz 5, verzinkt	Stahl		
180	4	item GmbH	0037009	Abdeckkappe 5 20x20	PA-GF		
190	1	item GmbH	0049342	Profil 8 D40 2N180	Aluminium, eloxiert	1612, 55	
200	14	item GmbH	0062024	Pfosten-Winkelverbinder	Stahl		
210	2	item GmbH	0049342	Profil 8 D40 2N180	Aluminium, eloxiert	743,49	
220	4	item GmbH	0049342	Profil 8 D40 2N180	Aluminium, eloxiert	908,71	
230*	2	item GmbH		DC-Axiallüfter-Typ-8212 -JN			
240*	2	item GmbH		Metal_Fan_Guard_K-G0 8A05-4HA	(none)		
250*	1	item GmbH	0048739	Kanalprofil U 80x40 D40 SE	Aluminium, eloxiert	625	
260*	1	item GmbH		Netzteile_SNT_3000_12 V_25	(none)		



item Didaktik	Masstab: 1:1		Allgemeintoleranz DIN ISO 2768 -mK Schutzvermerk DIN ISO 16016 beachten		Bezeichnung: EX-01133 KL-Nr.: -/-		Stückliste_1 Blatt 3 von 10
	2015 Tag Name Bearb. 13.05.15 rwachsmuth		AN-Nr.: -/- Kunde: -/-		G:\Produktmarketing Digitale Medien\Projekte\Anwendungsbeispiele\AWB Update		

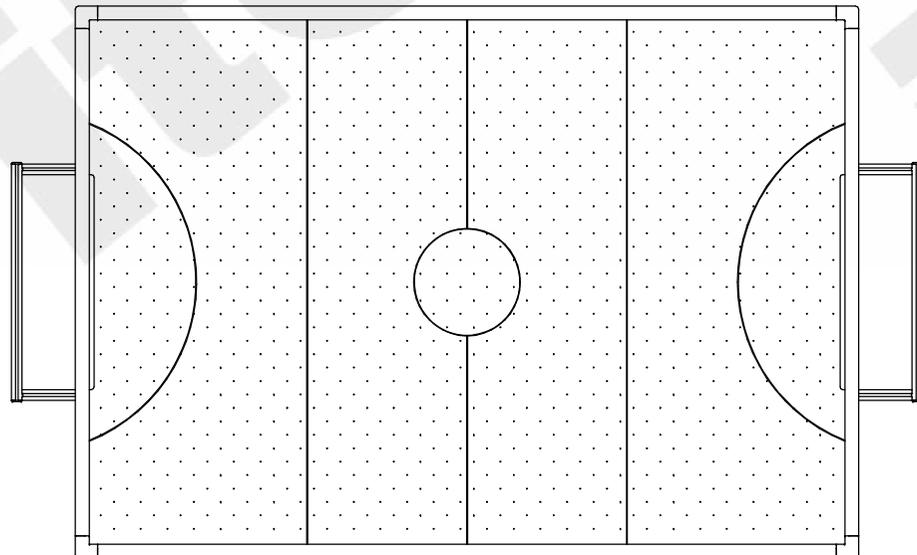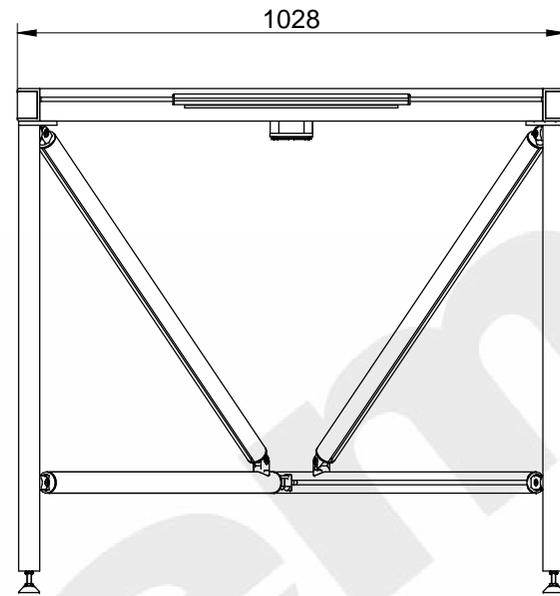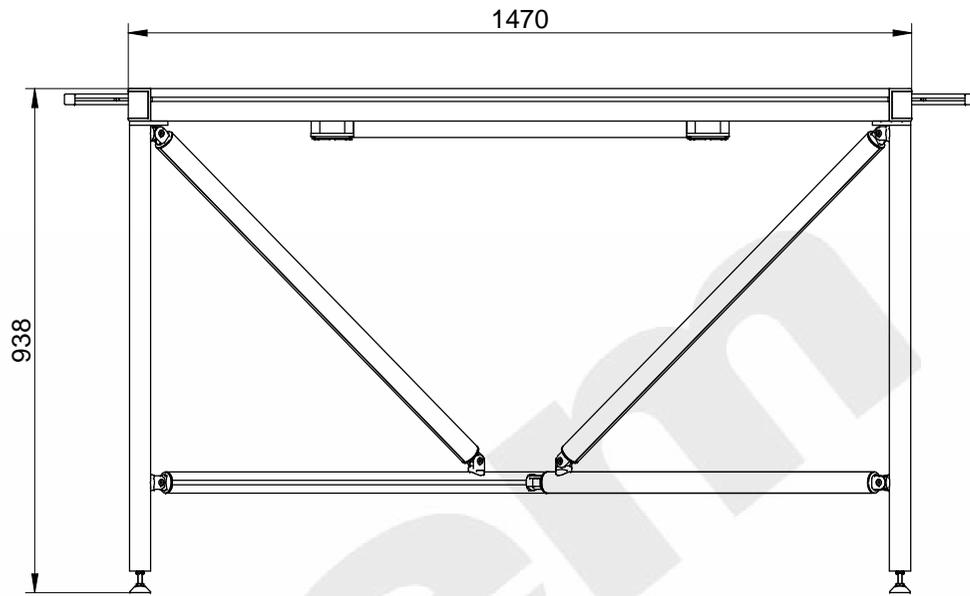


item Didaktik	2015 Tag Name Bearb. 13.05.15 rwachsmuth		Kunde: -/-	Maße Blatt 4 von 10
	G:\Produktmarketing Digitale Medien\Projekte\Anwendungsbeispiele\AWB Update			

Massstab: 1:10	Allgemeintoleranz DIN ISO 2768 -mK Schutzvermerk DIN ISO 16016 beachten	Bezeichnung: EX-01133 KL-Nr.: -/ AN-Nr.: -/ Kunde: -/-	Maße Blatt 4 von 10
----------------	--	---	---------------------------

Blech 2mm bearbeiten x2

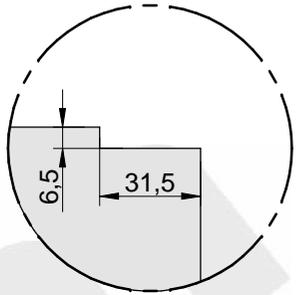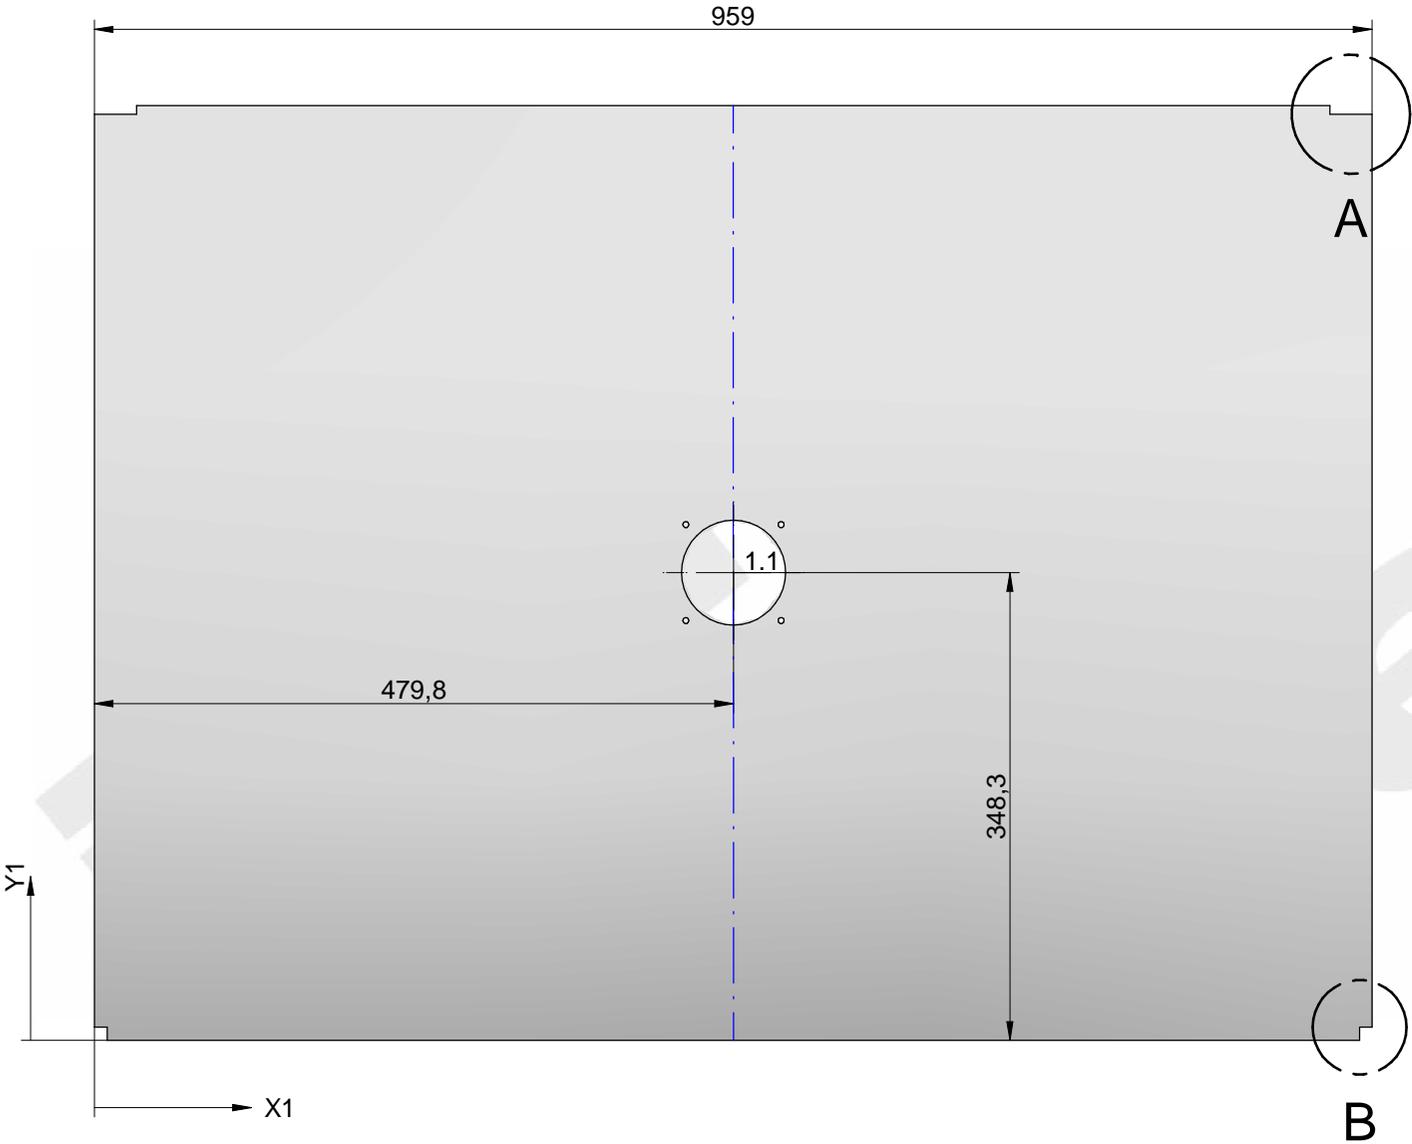

EINZELHEIT A

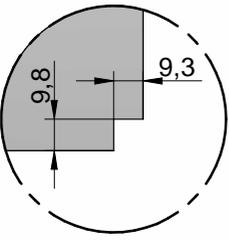


EINZELHEIT B

Bohrungstabelle			
Bohrung	X	Y	Größe
1.1	479,75	348,25	φ 78


item Didaktik	Allgemeintoleranz DIN ISO 2768 -mK Schutzvermerk DIN ISO 16016 beachten		Bezeichnung: EX-01133	Bearbeitung Blatt 5 von 10
	2015	Tag	Name	
Bearb. 13.05.15		rwachsmuth	G:\Produktmarketing Digitale Medien\Projekte\Anwendungsbeispiele\AWB Update	

Vollkunststoff 4mm elektrostatisch ableitend - 0061485 - 1440 mm x 998 mm
bearbeiten_(In Stückliste nicht aufgeführt)

EINZELHEIT D

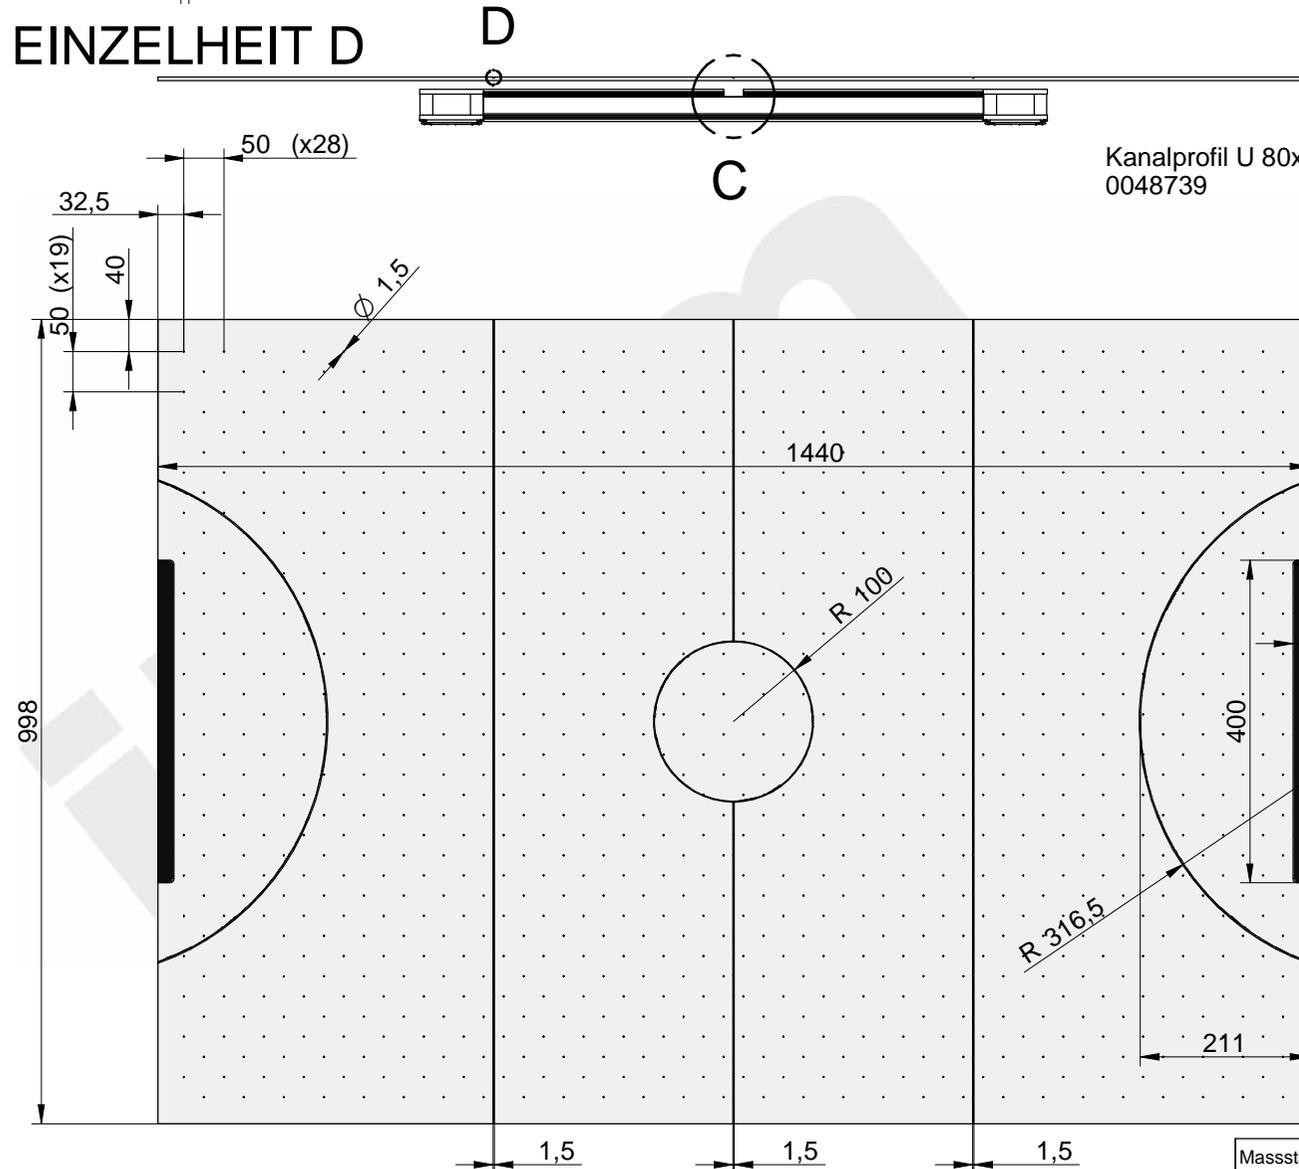



Kanalprofil U 80x40 D40 SE
0048739

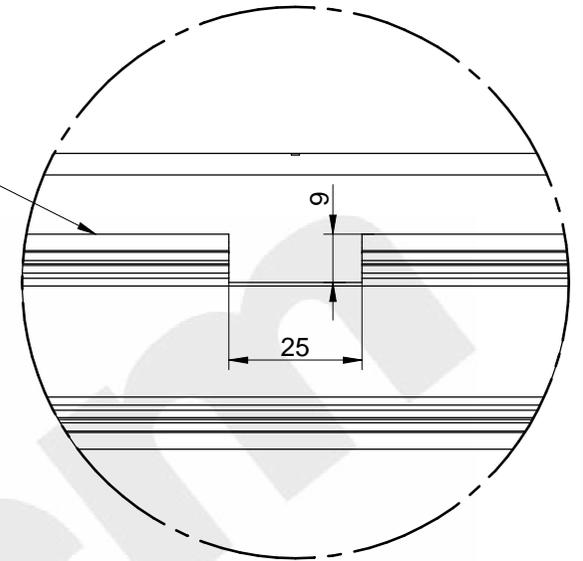


EINZELHEIT C

 Didaktik	Allgemeintoleranz DIN ISO 2768 -mK		Bezeichnung: EX-01133	Bearbeitung_2
	Schutzvermerk DIN ISO 16016 beachten			
2015	Tag	Name	AN-Nr.: -/-	Blatt 6 von 10
Bearb. 13.05.15		rwachsmuth	Kunde: -/-	
G:\Produktmarketing Digitale Medien\Projekte\Anwendungsbeispiele\AWB Update				


Profil 8x80_80 bearbeiten x4
in Stückliste nicht aufgeführt

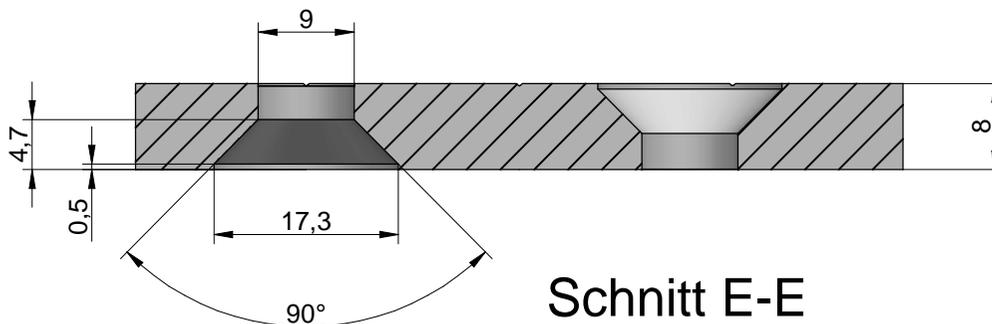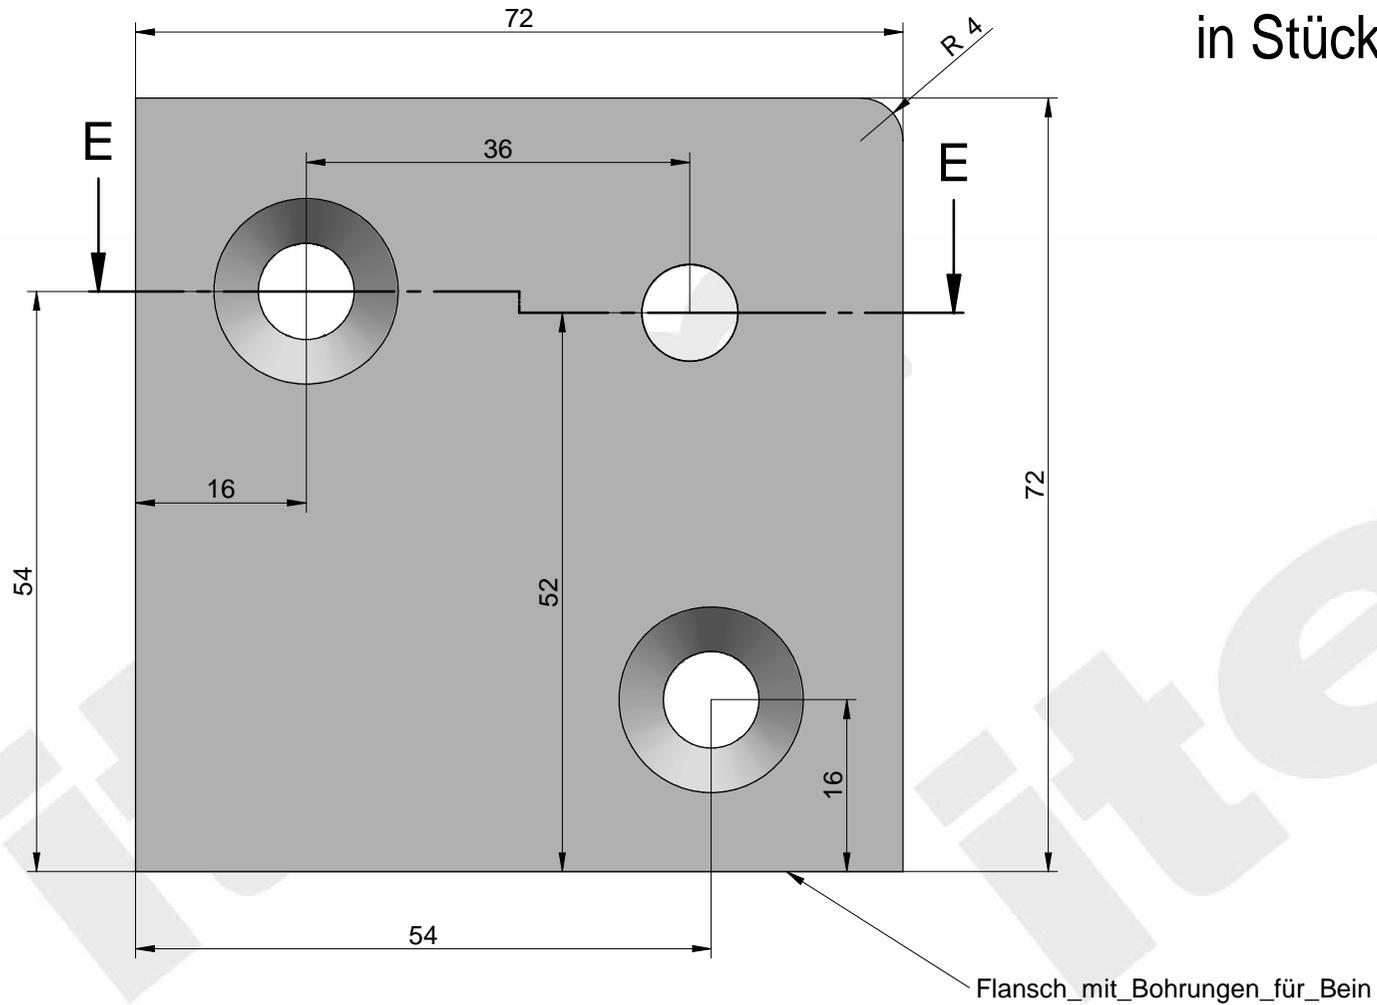

item Didaktik	2015 Tag Name		Bezeichnung: EX-01133 KL-Nr.: -/- AN-Nr.: -/- Kunde: -/-	Bearbeitung_3 Blatt 7 von 10
	Bearb. 13.05.15 rwachsmuth			
G:\Produktmarketing Digitale Medien\Projekte\Anwendungsbeispiele\AWB Update				

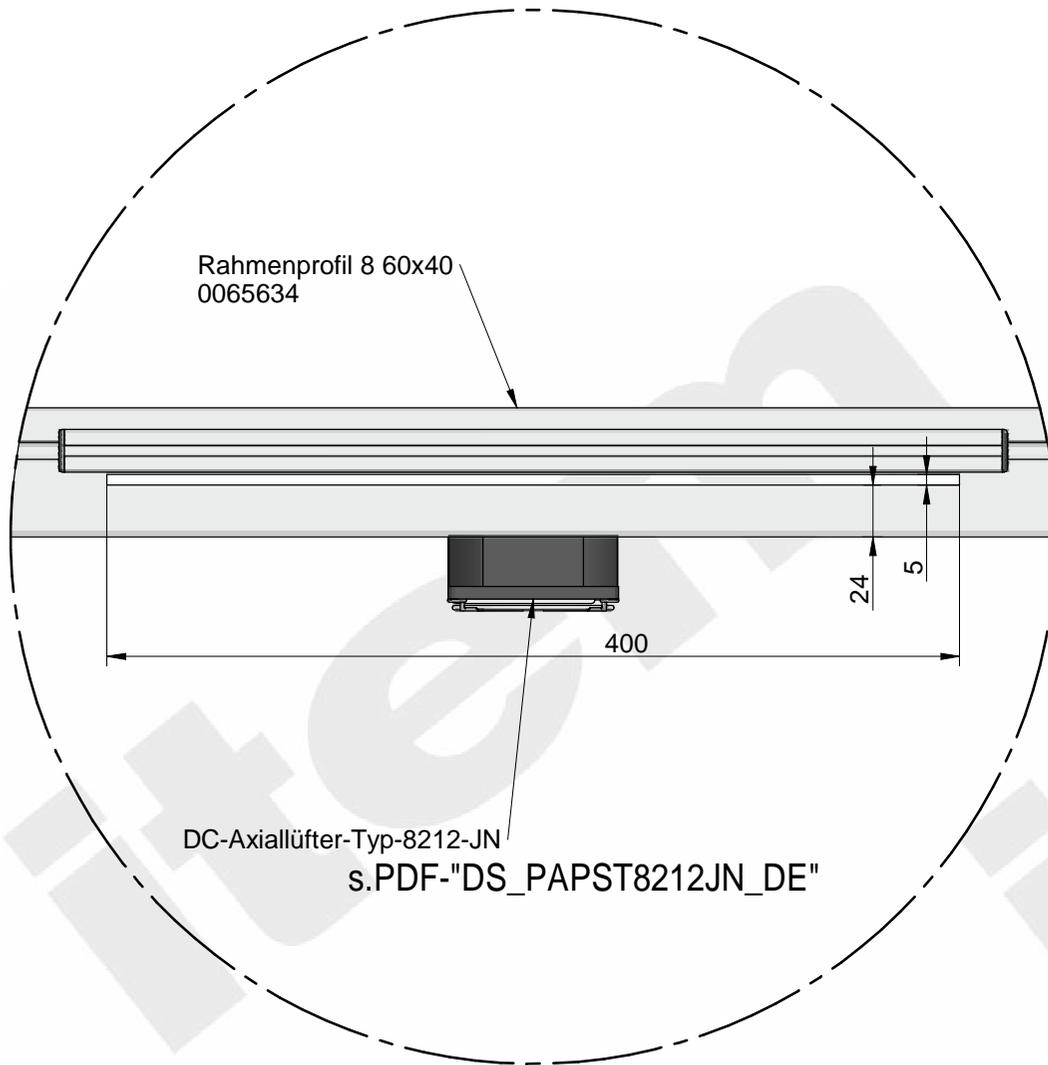


EINZELHEIT F

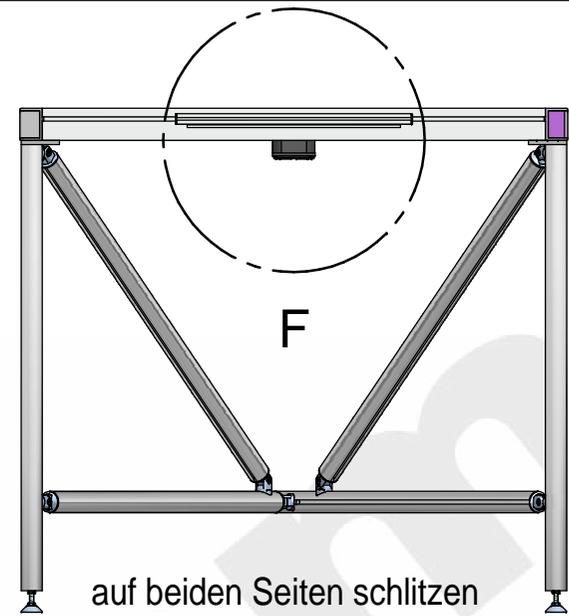

Rahmenprofil 8 60x40
0065634



item Didaktik	2015	Tag	Name	Bezeichnung: EX-01133 KL-Nr.: -/ AN-Nr.: -/ Kunde: -/	Bearbeitung_4 Blatt 8 von 10
	Bearb.	13.05.15	rwachsmuth		
G:\Produktmarketing Digitale Medien\Projekte\Anwendungsbeispiele\AWB Update					

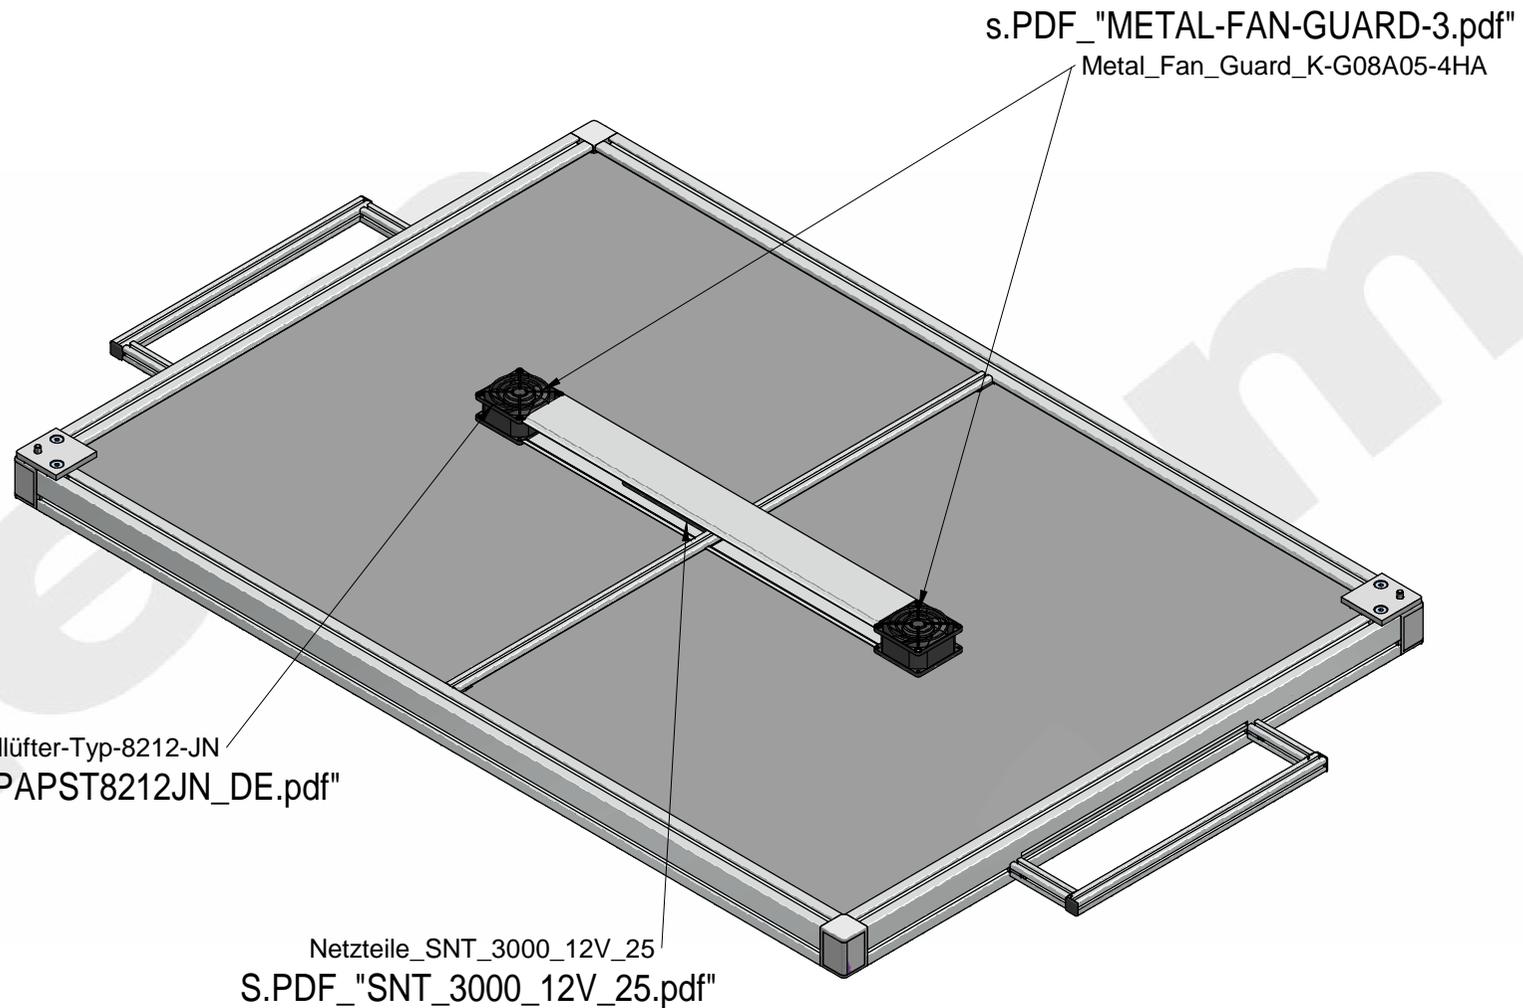


DC-Axiallüfter-Typ-8212-JN
s.PDF"DS_PAPST8212JN_DE.pdf"

Netzteile_SNT_3000_12V_25
S.PDF_"SNT_3000_12V_25.pdf"

s.PDF_"METAL-FAN-GUARD-3.pdf"
Metal_Fan_Guard_K-G08A05-4HA

item Didaktik	Allgemeintoleranz DIN ISO 2768 -mK Schutzvermerk DIN ISO 16016 beachten		Bezeichnung: EX-01133	Zukaufteile Blatt 9 von 10
	2015	Tag	Name	
Bearb. 13.05.15		rwachsmuth	G:\Produktmarketing Digitale Medien\Projekte\Anwendungsbeispiele\AWB Update	

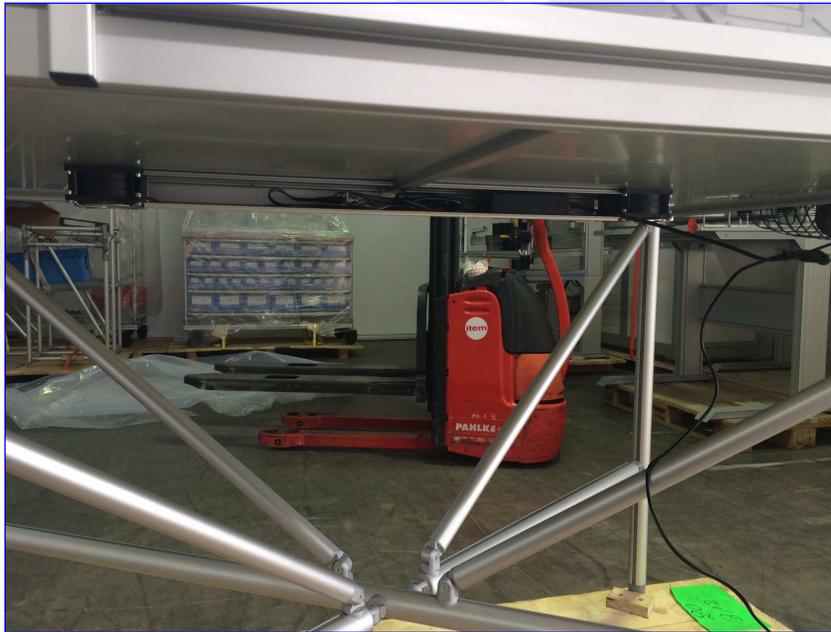

item Didaktik	Massstab: 1:1 Allgemeintoleranz DIN ISO 2768 -mK Schutzvermerk DIN ISO 16016 beachten		Bezeichnung: EX-01133 KL-Nr.: -/- AN-Nr.: -/- Kunde: -/-		Fotos Blatt 10 von 10
	2015 Bearb. 13.05.15	Tag Name rwachsmuth			
G:\Produktmarketing Digitale Medien\Projekte\Anwendungsbeispiele\AWB Update					